

# Verwaltungsgemeinschaft Aiterhofen

Mitgliedsgemeinden Aiterhofen und Salching

VG Aiterhofen – Straubinger Straße 4 – 94330 Aiterhofen

Gemeinde Salching  
In der Verwaltungsgemeinschaft Aiterhofen  
Straubinger Straße 4  
94330 Aiterhofen

Sachbearbeiter/in: Anika Eder  
Tel.: 09421/996910  
Fax: 09421/996935  
email: ordnungsamt@aiterhofen.de

Aktenzeichen: 30-V-1405-2023-004

Aiterhofen, 12.09.2023

## Anordnung - dauerhafte Anordnung

Straßenbezeichnung: Carl-Laux-Straße

Die Verwaltungsgemeinschaft Aiterhofen erlässt als zuständige Straßenverkehrsbehörde gem. §§ 44, 45 Abs. 1, 1 a - c und 3 StVO i. V. m. Art. 1 und 2 des Gesetzes zum Vollzug der StVO vom 28.04.1978 (GVBl S. 178) aus Gründen der Sicherheit/Ordnung des Verkehrs für die oben genannten Straßen, Wege und Plätze folgende Verkehrsrechtliche

### Anordnung

1. Gemäß Beschluss des Gemeinderats Aiterhofen vom 11.09.2023 wird im

Carl-Laux-Straße		
Genaue Lage: Haus-Nr.	km	Straßenklasse

folgendes angeordnet.

<b>Aufstellung/Entfernung der Verkehrszeichen und Verkehrseinrichtungen</b>
1008-34 - Keine Wendemöglichkeit (2 Stück) 357 - Sackgasse (2 Stück)
<b>Begründung</b>
Am 21.06.2023 wurde im Kreuzungsbereich Landshuter Straße (St2142) und Carl-Laux-Straße eine Verkehrsschau durchgeführt. Grund dafür war, dass gängige Navigationssysteme, bei Zielen nach Geltolfing und Aiterhofen, vor der Einmündung in die Carl-Laux-Straße häufig das Abbiegen nach rechts an der nächsten Straße ansagen. Die Verkehrsteilnehmer landen dann in der Carl-Laux-Straße, welche eine Sackgasse ist und in der insbesondere der Schwerlastverkehr nicht wenden können. Um dies zu vermeiden wird die bereits bestehende Beschilderung in der Carl-Laux-Straße weiter in Richtung Landshuter Straße versetzt. Zusätzliche wird das Zusatzzeichen Nr. 1008-34 "keine Wendemöglichkeit" angeordnet.

2. Diese Anordnung wird mit der Aufstellung/Entfernung der Verkehrszeichen und Verkehrseinrichtungen wirksam. Die Kostentragung ergibt sich aus § 5 b Abs. 1 und 2 des Straßenverkehrsgesetzes.

Verwaltungsgemeinschaft Aiterhofen



Bekanntgemacht durch Aushang an  
der Amtstafel und allen Ortstafeln am:  
14.09.2023

Dorfner


Abgenommen am: 10.10.2023

Diese Anordnung wurde maschinell erstellt und ist ohne Unterschrift gültig

**Hausanschrift:**  
Straubinger Straße 4  
94330 Aiterhofen  
Tel.: (0 94 21) 99 69-0  
Fax: (0 94 21) 99 69-35

**Bankverbindung:**  
Sparkasse Niederbayern-Mitte  
Raiffeisenbank Straubing eG

IBAN: DE27 7425 0000 0240 3207 70  
BIC: BYLADEM1SRG  
IBAN: DE51 7426 0110 0000 4143 01  
BIC: GENODEF1SR2

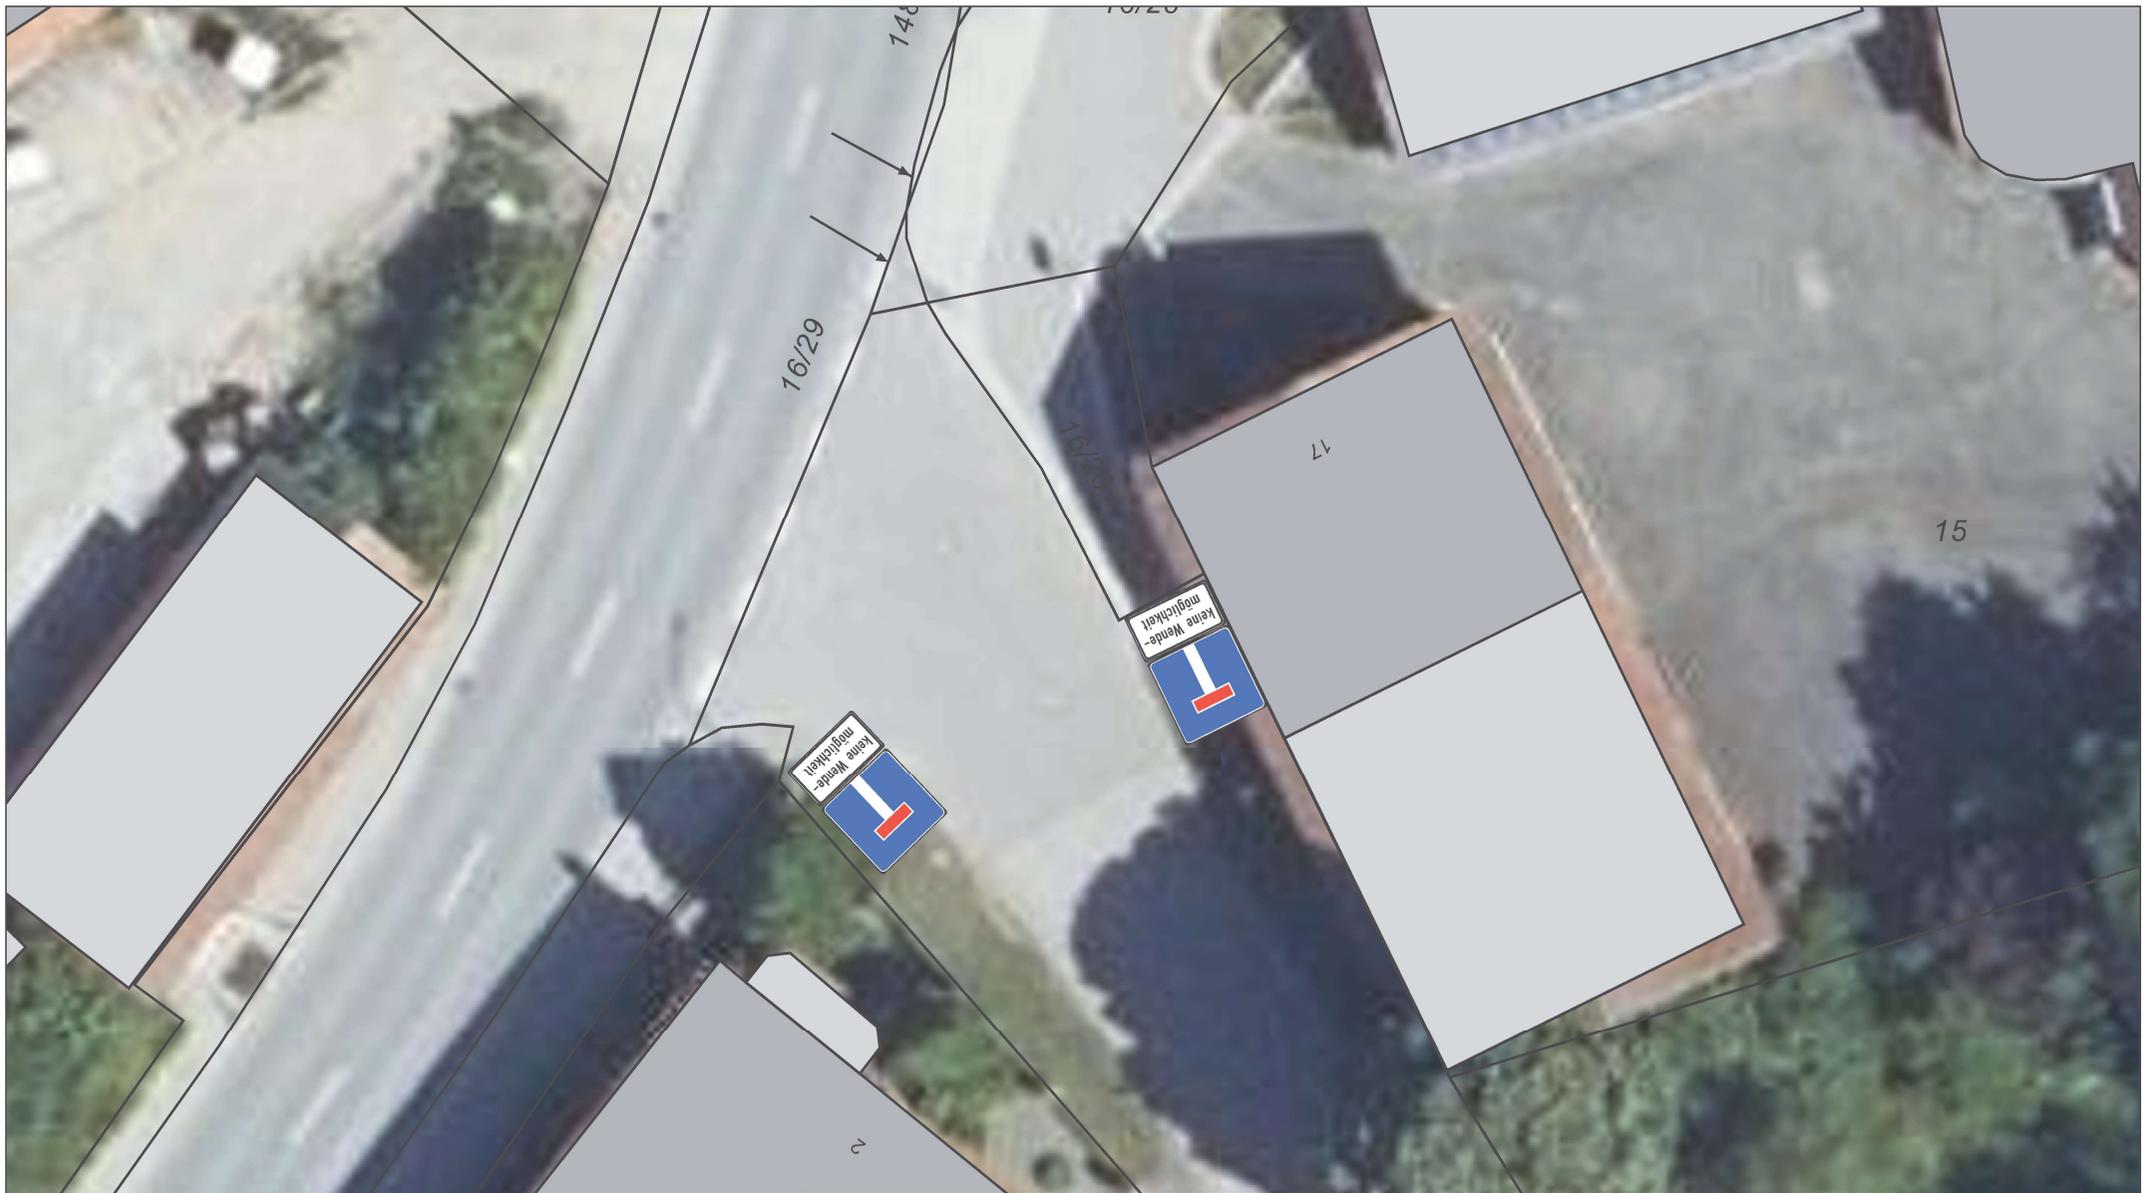

### Beschilderung Sackgasse Carl-Laux-Straße



Verwaltungsgemeinschaft Aiterhofen

Anika Eder

Erstellt am: 12.09.2023

Maßstab 1:250

Kein amtlicher Lageplan, nur für dienstliche Zwecke. Zur Maßentnahme nur bedingt geeignet! ©Daten: LDBV 2023

