


# AUSSENBEREICHSSATZUNG "HUNDERDORF"

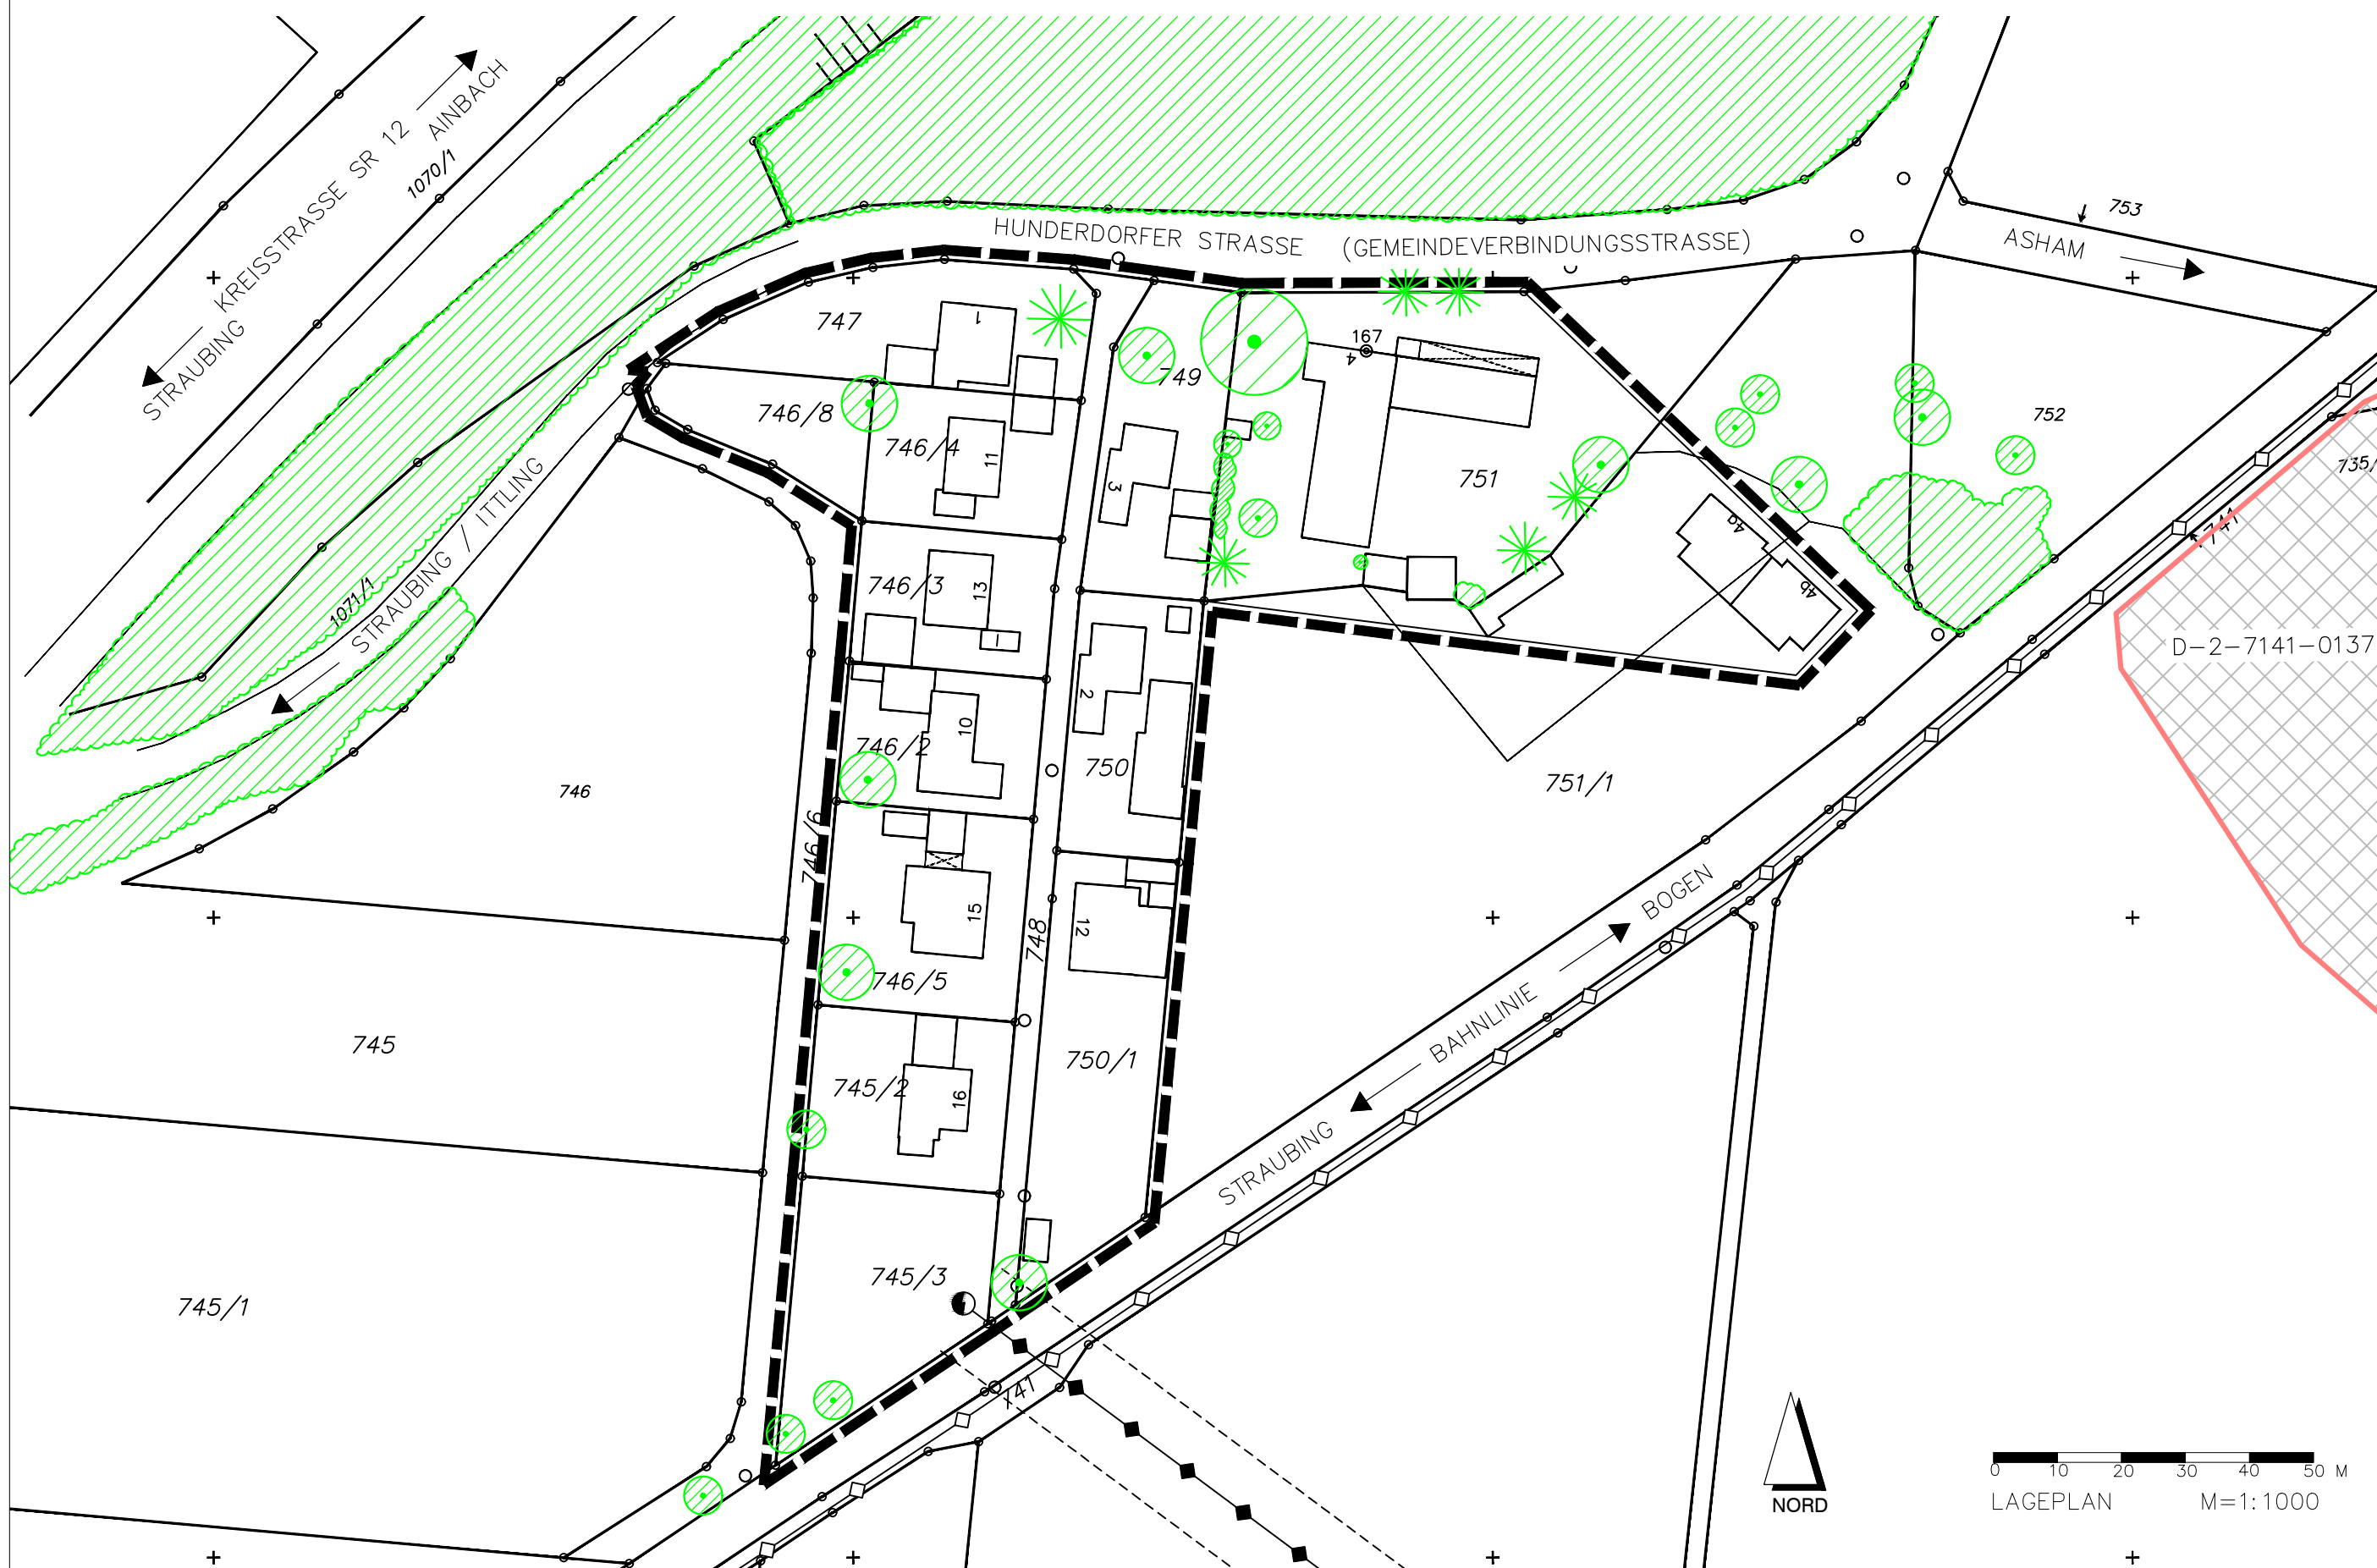

## FESTSETZUNGEN DURCH PLANZEICHEN

GELTUNGSBEREICH DER SATZUNG (CA. 14.090 QM)

## HINWEISE, KENNZEICHNUNGEN

751 GRUNDSTÜCKSGRENZEN, FLURNUMMERN

GEBÄUDEBESTAND

WESENTLICHER GEHÖLZBESTAND

BEKANNTES BODENDENKMAL – D-2-7141-0137  
SIEDLUNG VOR- UND FRÜHGESCHICHTLICHER ZEITSTELLUNG

MASTSTANDORT 20-KV-FREILEITUNG DER BAYERNWERK AG  
MIT FREILEITUNG IN RICHTUNG SÜDOSTEN UND 2X 8 M  
SICHERHEITSBEREICH


MS-KABEL



Nr. 2	Satzungsbeschluss des Gemeinderates v. 04.10.17	Okt. '17	ES/ST
Nr. 1	Billigungsbeschluss des Gemeinderates v. 19.07.17	Juli '17	ES/ST
GEÄNDERT	ANLASS	DATUM	NAMENSZ.

VORHABEN: AUSSENBEREICHSSATZUNG "HUNDERDORF" GMKG. AMSELFING GEMÄSS § 35 ABS. 6 BAUGB	PLAN.NR.: /ANLAGE-NR.: 1.0 MASS-STAB: 1:1000
--	---

ZEICHNUNG: LAGEPLAN M=1:1000	DATUM NAME ENTW.: APRIL'17 ST GEZ.: APRIL'17 ST GEPR.: APRIL'17 ESKA PLAN-GR.: 58,0x29,7 CM PROJ.-NR.: 14-62
---------------------------------	---

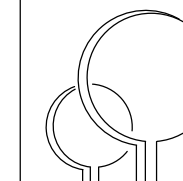AUSGEFERTIGT: AITERHOFEN, DEN ..... MANFRED KRÄ ERSTER BÜRGERMEISTER	PLANUNG:  dipl.-ing. gerald eska landschaftsarchitekt TEL. 09422/8054-50, FAX 8054-51 ELSA-BRANDSTRÖM-STR. 3, 94327 BOGEN info@eska-bogen.de
---	--

