

AUSSENBEREICHSSATZUNG


"ÖDMÜHLE"

- MIT LUFTBILD-



AUSSENBEREICHSSATZUNG

"ÖDMÜHLE"

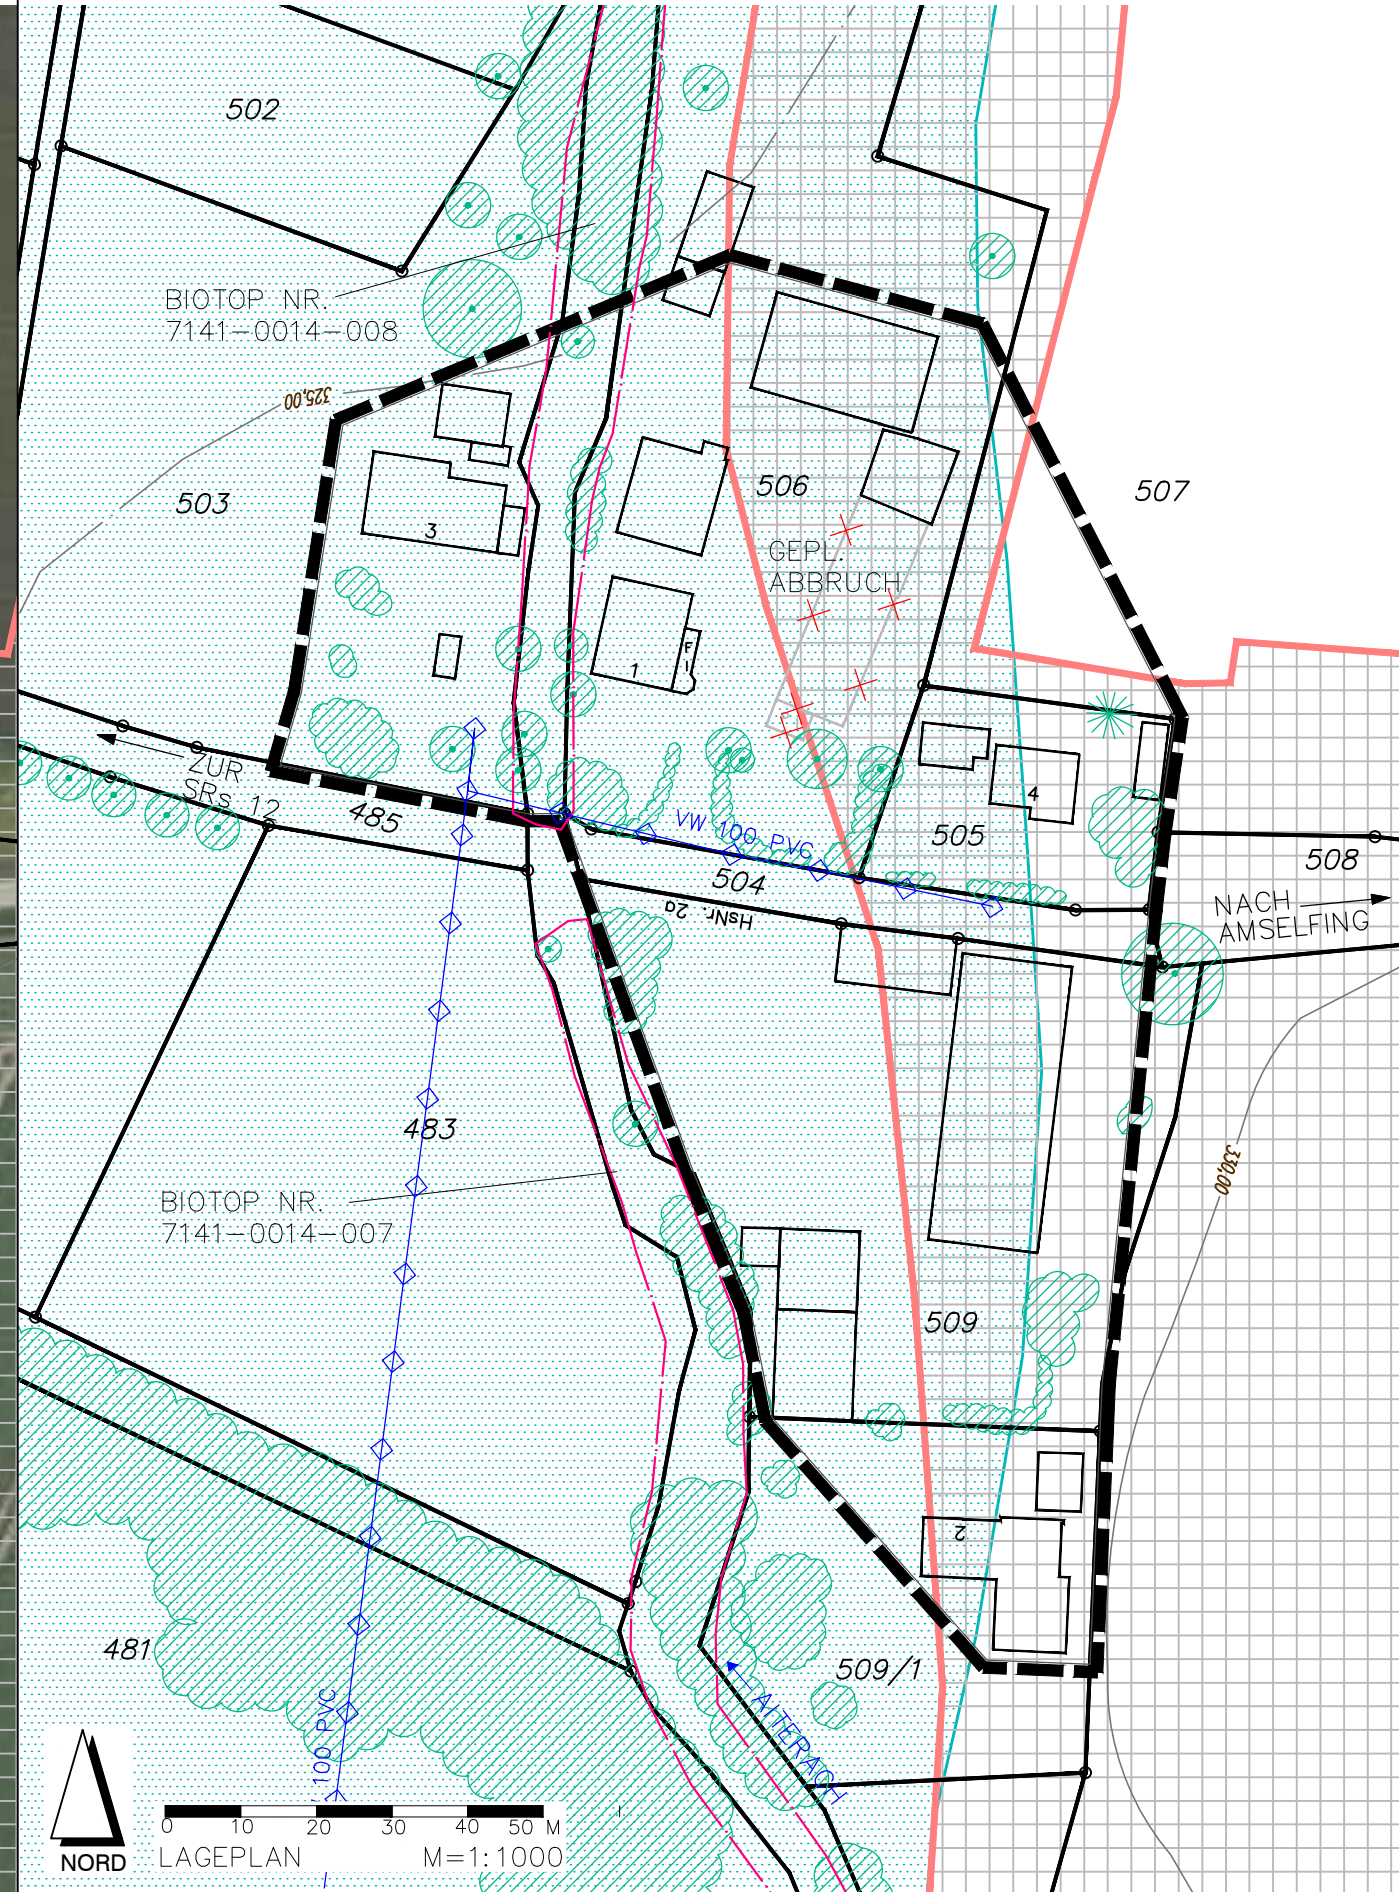

FESTSETZUNGEN DURCH PLANZEICHEN

GELTUNGSBEREICH DER SATZUNG (CA. 12.240 QM)

HINWEISE, KENNZEICHNUNGEN

505 GRUNDSTÜCKSGRENZEN, FLURNUMMERN

4 GEBÄUDEBESTAND WESENTLICHER GEHÖLZBESTAND

330,00 HÖHENLINIEN IN M.Ü.NN

WASSERSENSIBLER BEREICH
NACHRICHTLICHE ÜBERNAHME AUS BAYERN ATLAS

BODENDENKMAL NR. D-2-7141-0102
DREI VEREBNETE GRABENWERKE VOR- UND FRÜHGESCHICHTLICHER ZEITSTELLUNG, SIEDLUNG UND GRABENWERK DER LINEARBAND-KERAMIK, GRABENWERK UND BESTATTUNGSPLATZ DES MITTELNEOLITHIKUMS, SIEDLUNG DES MITTELNEOLITHIKUMS ...LT. BAYERN ATLAS -DENKMALDATEN -BODENDENKMÄLER

BIOTOP NR. 7141-0014-007 U. -008
BACHLAUF DER AITERACH ZW. NIEDERSUNZING UND ITTLING

VERSORGUNGSLEITUNG "VW 100 PVC" DES ZWECKVERBANDES ZUR WASSERVERSORGUNG DER SPITZBERGGGRUPPE



Nr. 2	Satzungsbeschluss vom 24.01.2018	Jan. 2018	ES/ST
Nr. 1	Billigungsbeschluss vom 22.11.2017	Nov. 2017	ES/ST
GEÄNDERT	ANLASS	DATUM	NAMENSZ.

VORHABEN: AUSSENBEREICHSSATZUNG "ÖDMÜHLE" GMKG. AITERHOFEN GEMÄSS § 35 ABS. 6 BAUGB	PLAN.NR.: /ANLAGE-NR.:
	1.0
ZEICHNUNG: LAGEPLAN M=1:1000	MASS-STAB:
	1:1000
AUSGEFERTIGT: AITERHOFEN, DEN MANFRED KRÄ ERSTER BÜRGERMEISTER	DATUM NAME
	ENTW.: AUG. '17 HÜ
	GEZ.: AUG. '17 HÜ
	GEPR.: AUG. '17 ESKA
	PLAN-GR.: 58,0x29,7 CM PROJ.-NR.:17-45

PLANUNG:

dipl.-ing. gerald eska
landschaftsarchitekt
TEL. 09422/8054-50, FAX 8054-51
ELSA-BRINDSTRÖM-STR. 3, 94327 BOGEN
info@eska-bogen.de www.eska-bogen.de