


FLÄCHENNUTZUNGS- MIT LANDSCHAFTS-
PLAN GEMEINDE SALCHING



ÜBERSICHTSLAGEPLAN / ORTHOPHOTO

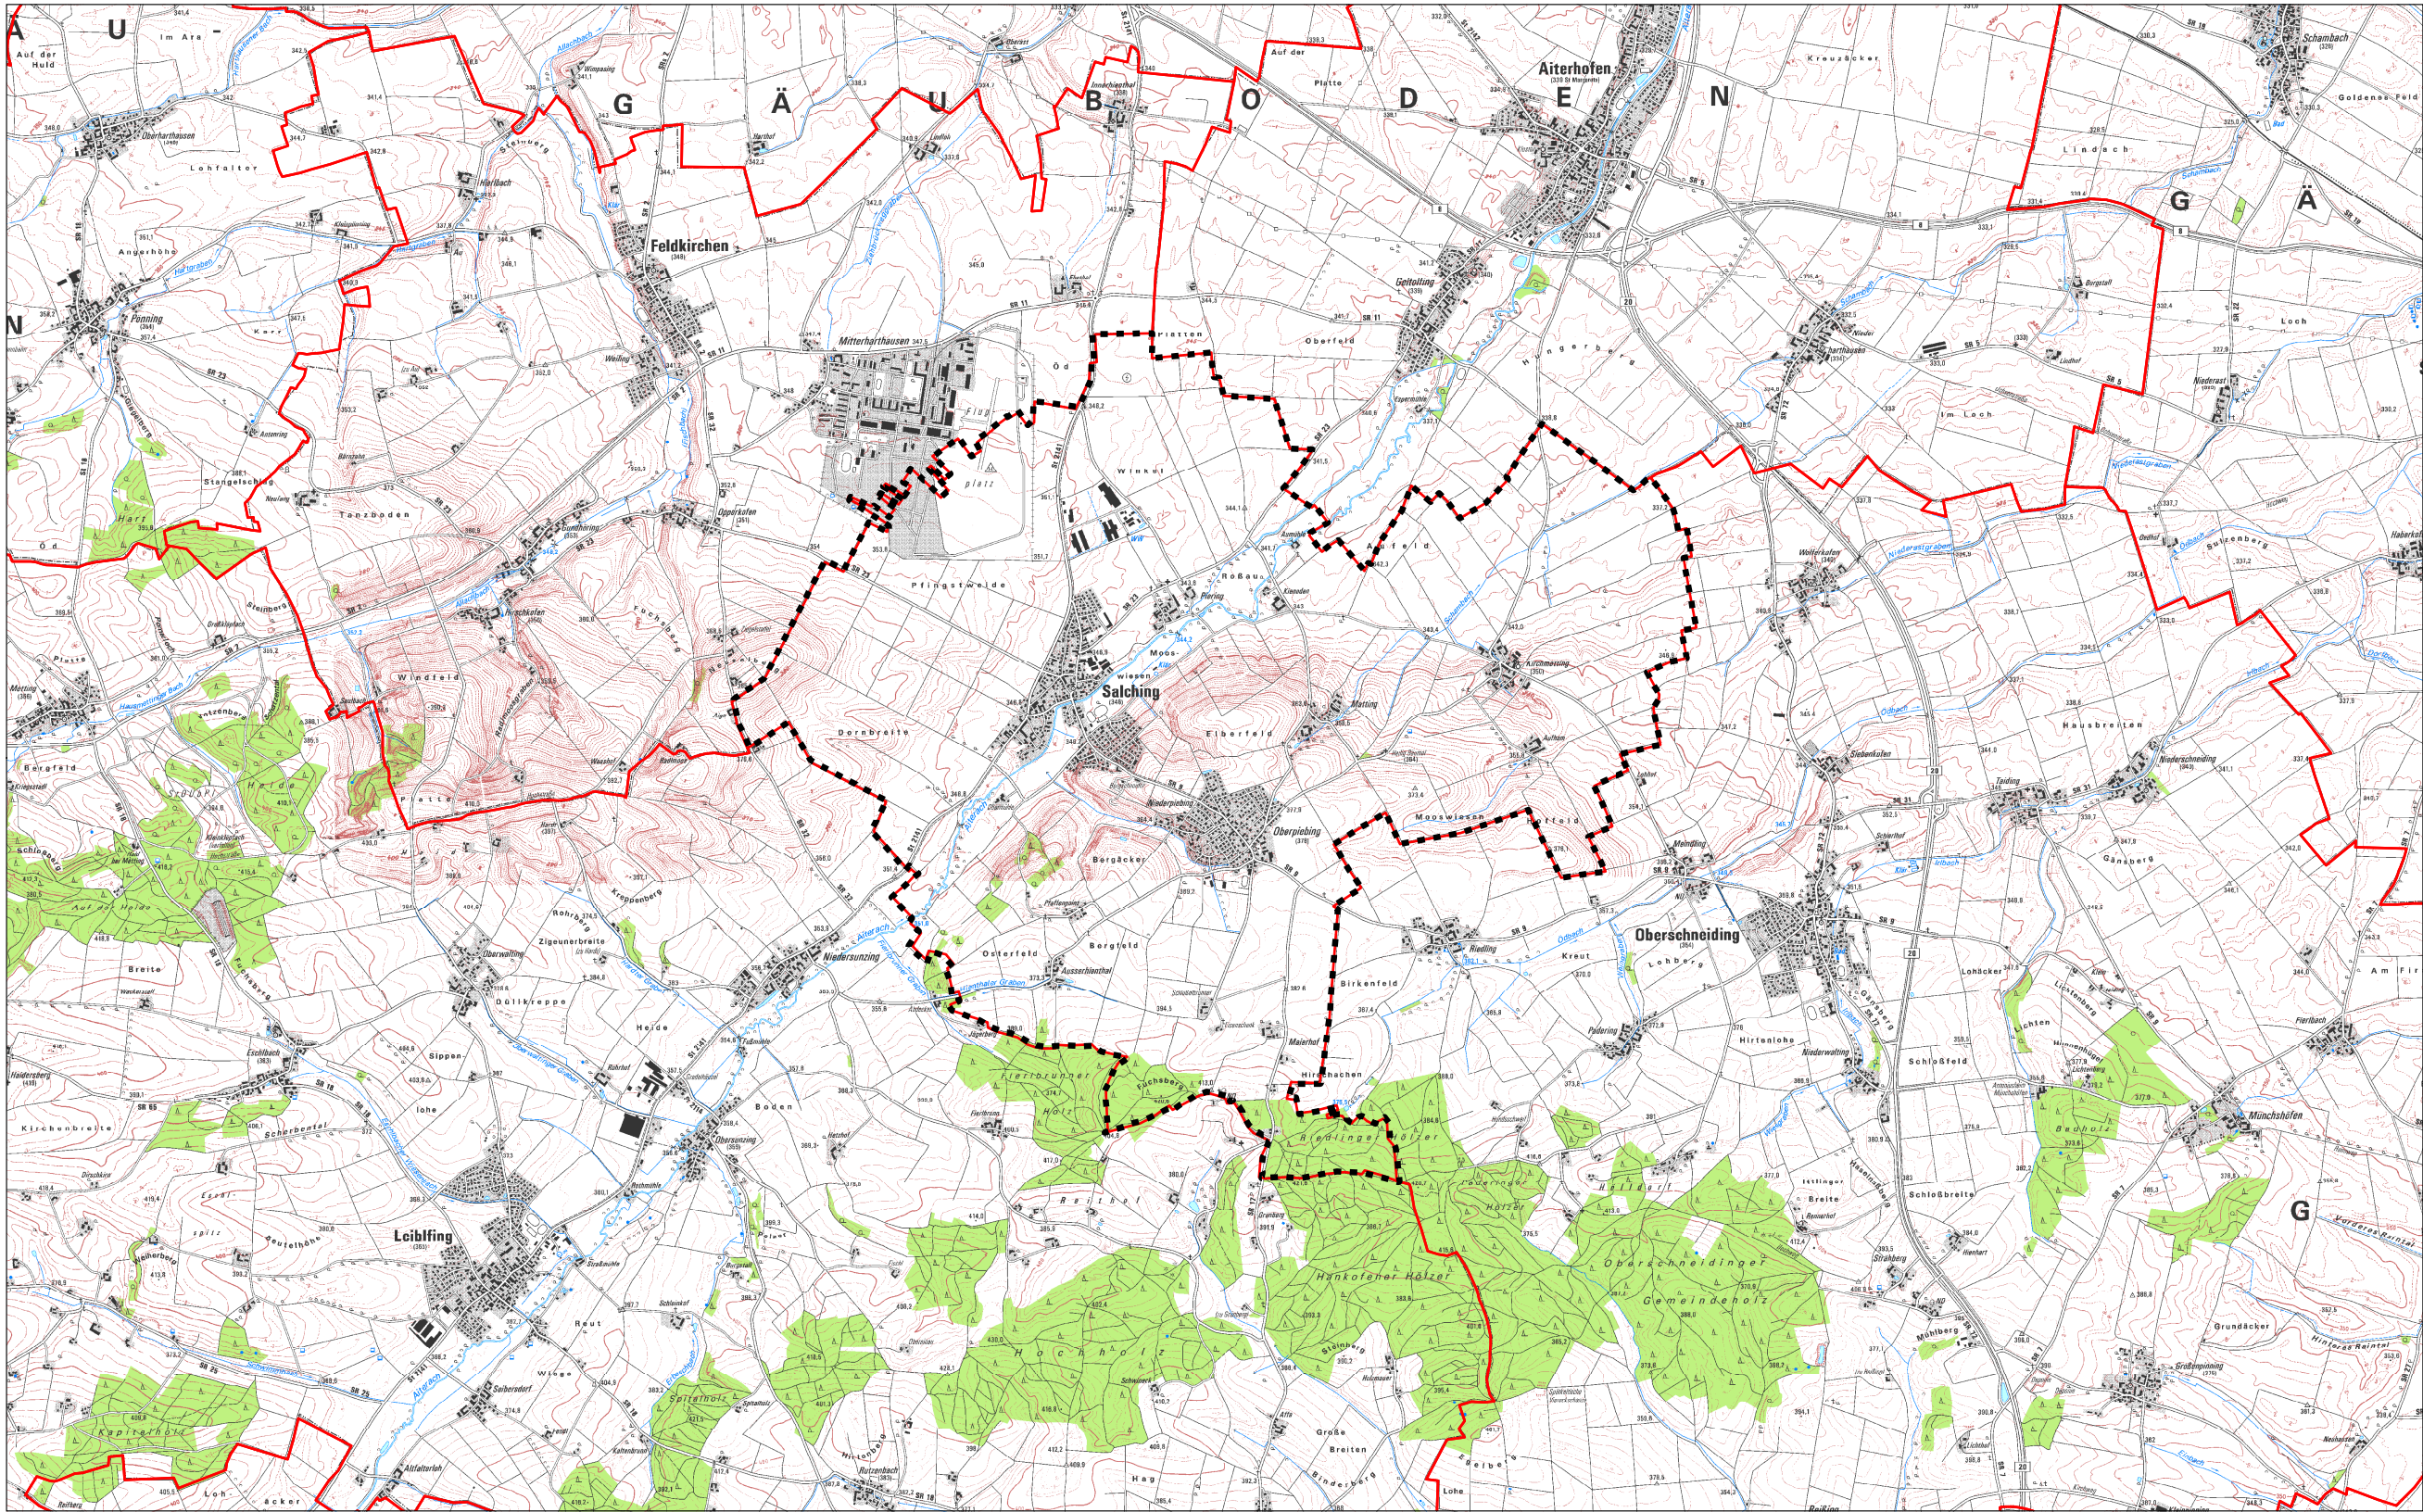

Übersichtslageplan M 1:50.000

Orthophoto M 1:20.000

- Kartengrundlage:
- Geobasisdaten der Bayerischen Vermessungsverwaltung, Nutzungserlaubnis vom 09.02.2009, Az: VM 3821 B - 523/09,
 - © Bayerische Vermessungsverwaltung 2009
 - Grundkarte "Bildaten" aus ArcGIS Online, © ArcGIS Online 2017

NR.		
GEÄNDERT:	ANLASS:	DATUM: NAMENSZ.

VORHABEN:
Flächennutzungs- und Landschaftsplan
Gemeinde Salching
Landkreis Straubing-Bogen, Reg.-Bezirk Niederbayern

PLAN.NR.: / ANLAGE-NR.:
1.1
MASS-STAB:
1:50.000 / 1:20.000

ZEICHNUNG:

DATUM	NAME
ENTW.: Sept. 2017	Franz
GEZ.: Juli 2018	Franz
GEPR.: Juli 2018	Eska
PLAN-GR.: 86 x 40 cm	
PROJ-NR.: 07-45	

VORHABENSTRÄGER:
Gemeinde Salching i.d. Verwaltungs-
gemeinschaft Aiterhofen
Straubinger Straße 4
94330 Aiterhofen

PLANUNG: dipl.-ing. gerald eska
landschaftsarchitekt
FON 09422/8054-50 - FAX 8054-51
ELSA-BRANDSTROM-STR. 3, 94327 BOGEN
info@eska-bogen.de | www.eska-bogen.de