


|    |                   |
|----|-------------------|
| 10 | [Zeichnungstitel] |
| 9  | 1:1000            |

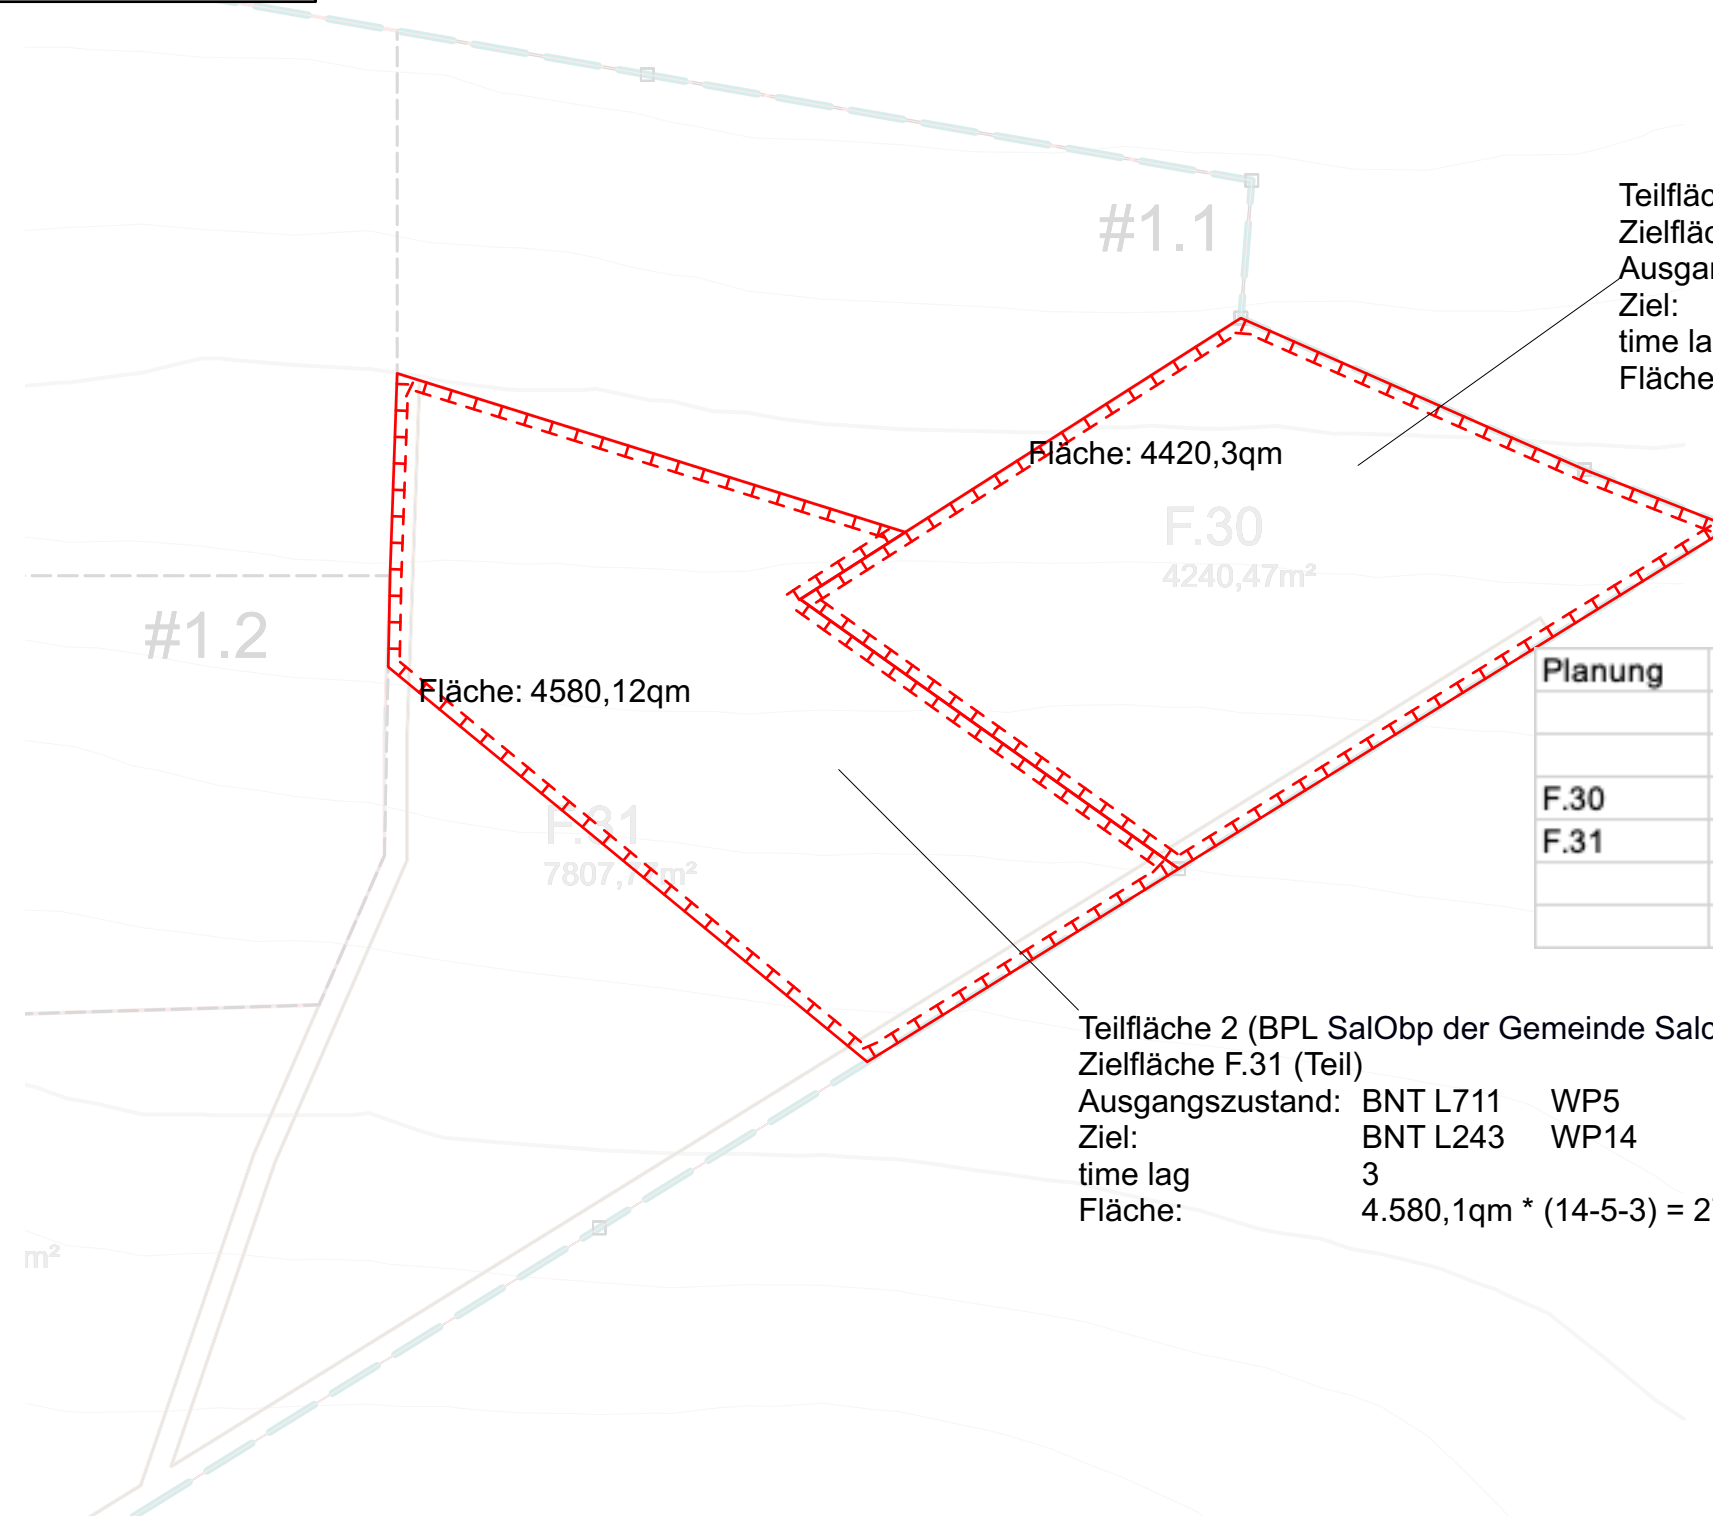

Teilfläche 1 (BPL SalObp der Gemeinde Salching)  
 Zielfläche F.30  
 Ausgangszustand: BNT L711 WP5  
 Ziel: BNT L243 WP14  
 time lag 3  
 Fläche: 4.420,3qm \* (14-5-3) = 26.521,8 WP

Fläche: 4420,3qm  
 F.30  
 4240,47m²

Fläche: 4580,12qm

F.31  
 7807,1m²

| Planung | Bebauungsplan SalObp Gemeinde Salching |          |          |          |           |         |
|---------|--|----------|----------|----------|-----------|---------|
|         | Fläche                                 | BNT best | BNT ziel | time lag | Rechenwer | Komp.   |
| F.30    | 4420,3                                 | 5        | 14       | 3        | 6         | 26521,8 |
| F.31    | 4580,1                                 | 5        | 14       | 3        | 6         | 27480,6 |
|         |  |          |          |          |           | 54002,4 |

Teilfläche 2 (BPL SalObp der Gemeinde Salching)  
 Zielfläche F.31 (Teil)  
 Ausgangszustand: BNT L711 WP5  
 Ziel: BNT L243 WP14  
 time lag 3  
 Fläche: 4.580,1qm \* (14-5-3) = 27.480,6 WP

**Legende**

- Ausgleichsfläche mit Zuordnung
- Flächengröße
- verbleibende Ökokontofläche

**PLANVERFASSER**

**BREINL.**

landschaftsarchitektur + stadtplanung

florian breinl  
 dipl.-ing. (fn) landschaftsarchitektur

industriestraße 1  
 94419 reischbach / obermünchschorf  
[www.breinl-planung.de](http://www.breinl-planung.de)

telefon. 08734 9391396  
 mobil. 0151 10819824  
 mail. [info@breinl-planung.de](mailto:info@breinl-planung.de)

**ÄNDERUNGEN**

| Nummer | Datum | Bemerkung |
|--------|-------|-----------|
|        |       |           |

**AUFTRAGGEBER**  
 VR Bank Landau-Mengkofen eG  
 Marienplatz 1  
 94405 Landau

**GEZEICHNET** **GEPRÜFT**

**DATUM GEZ** **DATUM GEPR**  
 Date Check Date

**DATEINAME**  
 602-21 (B) 2023.02.05  
 Ökokonto VR\_Immo PLAN  
 v2022 v2023.vwx

**PLANINHALT**  
 Ökokonto ABBUCHUNG\_FI.-Nr. 1538/8

**BAUVORHABEN**  
 BPL SalObp der Gemeinde Salching

Projektnummer **MASSTAB**  
 602-B 1:1000

**PLAN** **PLANNUMMER**  
 1 9