



1.17

A

LPH 5 AUSFÜHRUNGSSPLANUNG

INDEX	DATUM	GEZ.	ART DER ÄNDERUNGEN / INHALT
A	17.02.22	IB RUD	Ausführungsplan

Gemeinde Salching

1. BGM Alfons Neumeier

Schulstrasse 2

94330 Salching

ING

R&B

ingenieur

www.ing-rund.de

PROJEKT:

Neugestaltung innere Dorfstrasse, Kirchmattener Strasse in Oberpöcking

BAUHERR:

Gemeinde Salching
Schulstrasse 2
94330 Salching

BAUORT:

Oberpöcking

PLANUNG:

Ingenieurbüro Rath und Dankesreiter GbR
Grönicht 2, 94261 Kirchdorf im Wald
Tel: 0 99 28 / 9037 690
Fax: 0 99 28 / 9037 691
info@ruth-ingenieure.de

PLANINHALT:

Lageplan Übersicht Gesamtmaßnahme

MAßSTAB:

1/200

GEZEICHNET:


IB RUD

GEPROBT:

IB RUD

DATUM:

21.02.2022

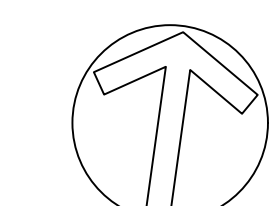

PLAN-NR: 1.18


INDEX:

LPH 5 AUSFÜHRUNGSSPLANUNG

[illegible]

A	21.02.22	IB RJD	Ausführungsplanung
INDEX	DATUM	GEZ.	ART DER ÄNDERUNGEN / INHALT


Gemeinde Salching
1. BGM Alfons Neumeier
Schulstrasse 2
94330 Salching

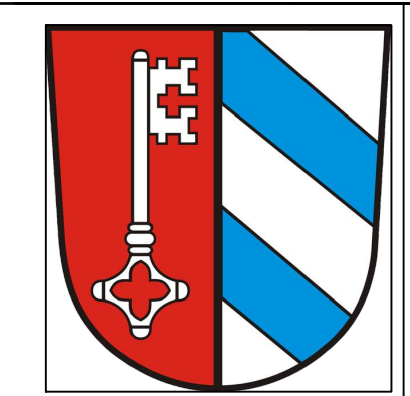

PROJEKT:	Neugestaltung innere Dorfstrasse, Kirchmattinger Strasse in Ohernheim
----------	--


BAUHERR:	Gemeinde Salching Schulstrasse 2 94330 Salching
----------	---

BAUORT:	Oberpiebing
---------	-------------

 PLANUNG:	Ingenieurbüro Raith und Dankesreiter GbR Grünbühl 2, 94261 Kirchdorf im Wald Tel: 0 99 28 / 9037 690 Fax: 0 99 28 / 9037 691 info@id-ingenieur.de	
----------	---	---

PLANINHALT:	Lageplan Übersicht Gesamtmaßnahme
-------------	-----------------------------------

MASSTAB: 1/200	GEZEICHNET: IB RUD	GEPRÜFT: IB RUD	DATUM: 21.02.2022
-------------------	-----------------------	--------------------	----------------------

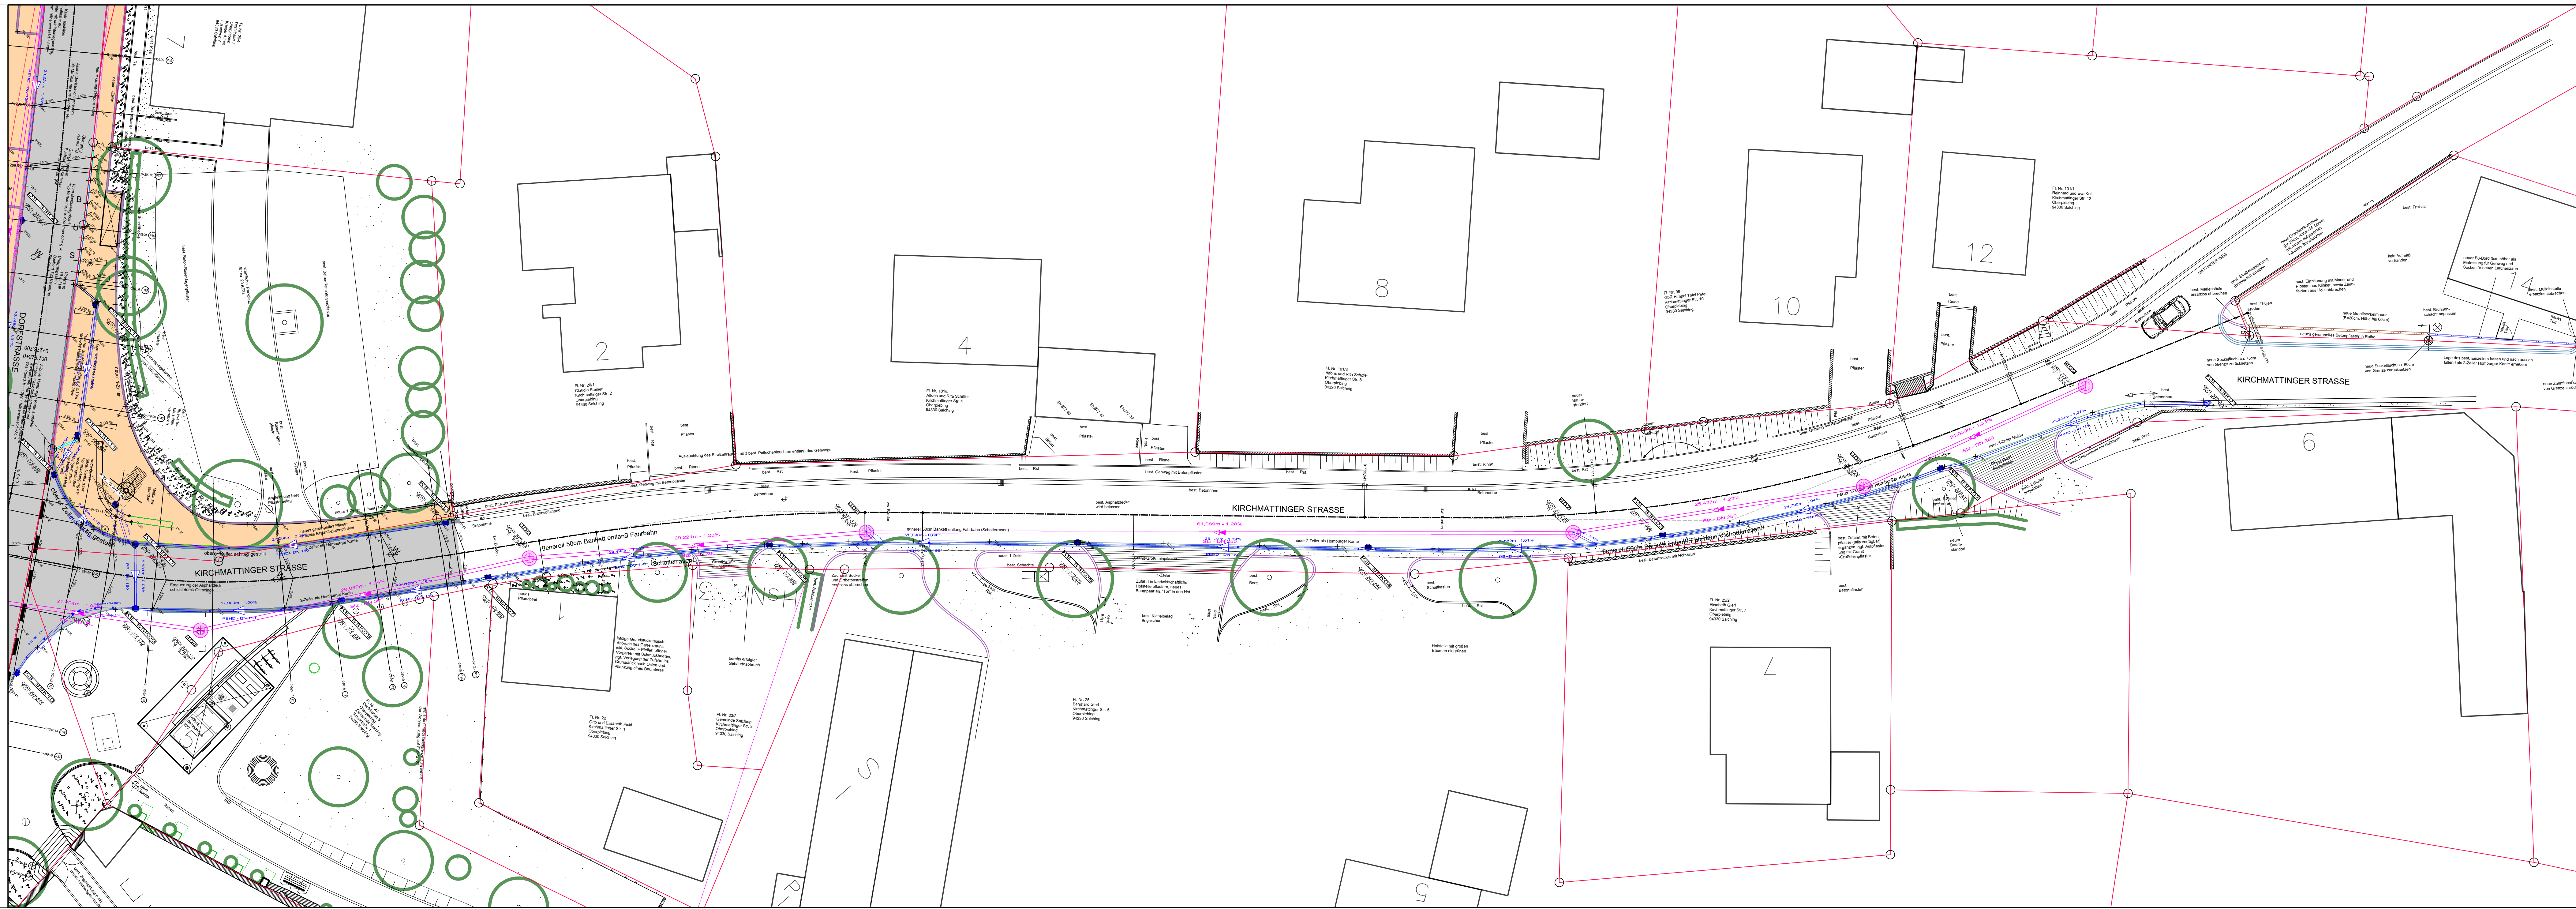

PLAN-NR: 1.19 INDEX: A

LPH 5 AUSFÜHRUNGSSPLANUNG

INDEX	DATUM	GEZ.	ART DER ÄNDERUNGEN / INHALT
A	21.02.22	IB RUD	Ausführungsplanung

Gemeinde Salching
1. BGM Alfons Neumeier
Schulstrasse 2
94330 Salching

PROJEKT:	Neugestaltung innere Dorfstrasse, Kirchmattinger Strasse in Oberpiebing
BAUHERR:	Gemeinde Salching Schulstrasse 2 94330 Salching
BAUORT:	Oberpiebing
PLANUNG:	Ingenieurbüro Raith und Dankesreiter GbR Grünbühl 2, 94261 Kirchdorf im Wald Tel: 0 99 28 / 9037 690 Fax: 0 99 28 / 9037 691 info@rud-ingenieure.de
PLANINHALT:	Lageplan Übersicht Gesamtmaßnahme
MASSTAB:	1/200
GEZEICHNET:	IB RUD
GEPRÜFT:	IB RUD
DATUM:	21.02.2022