


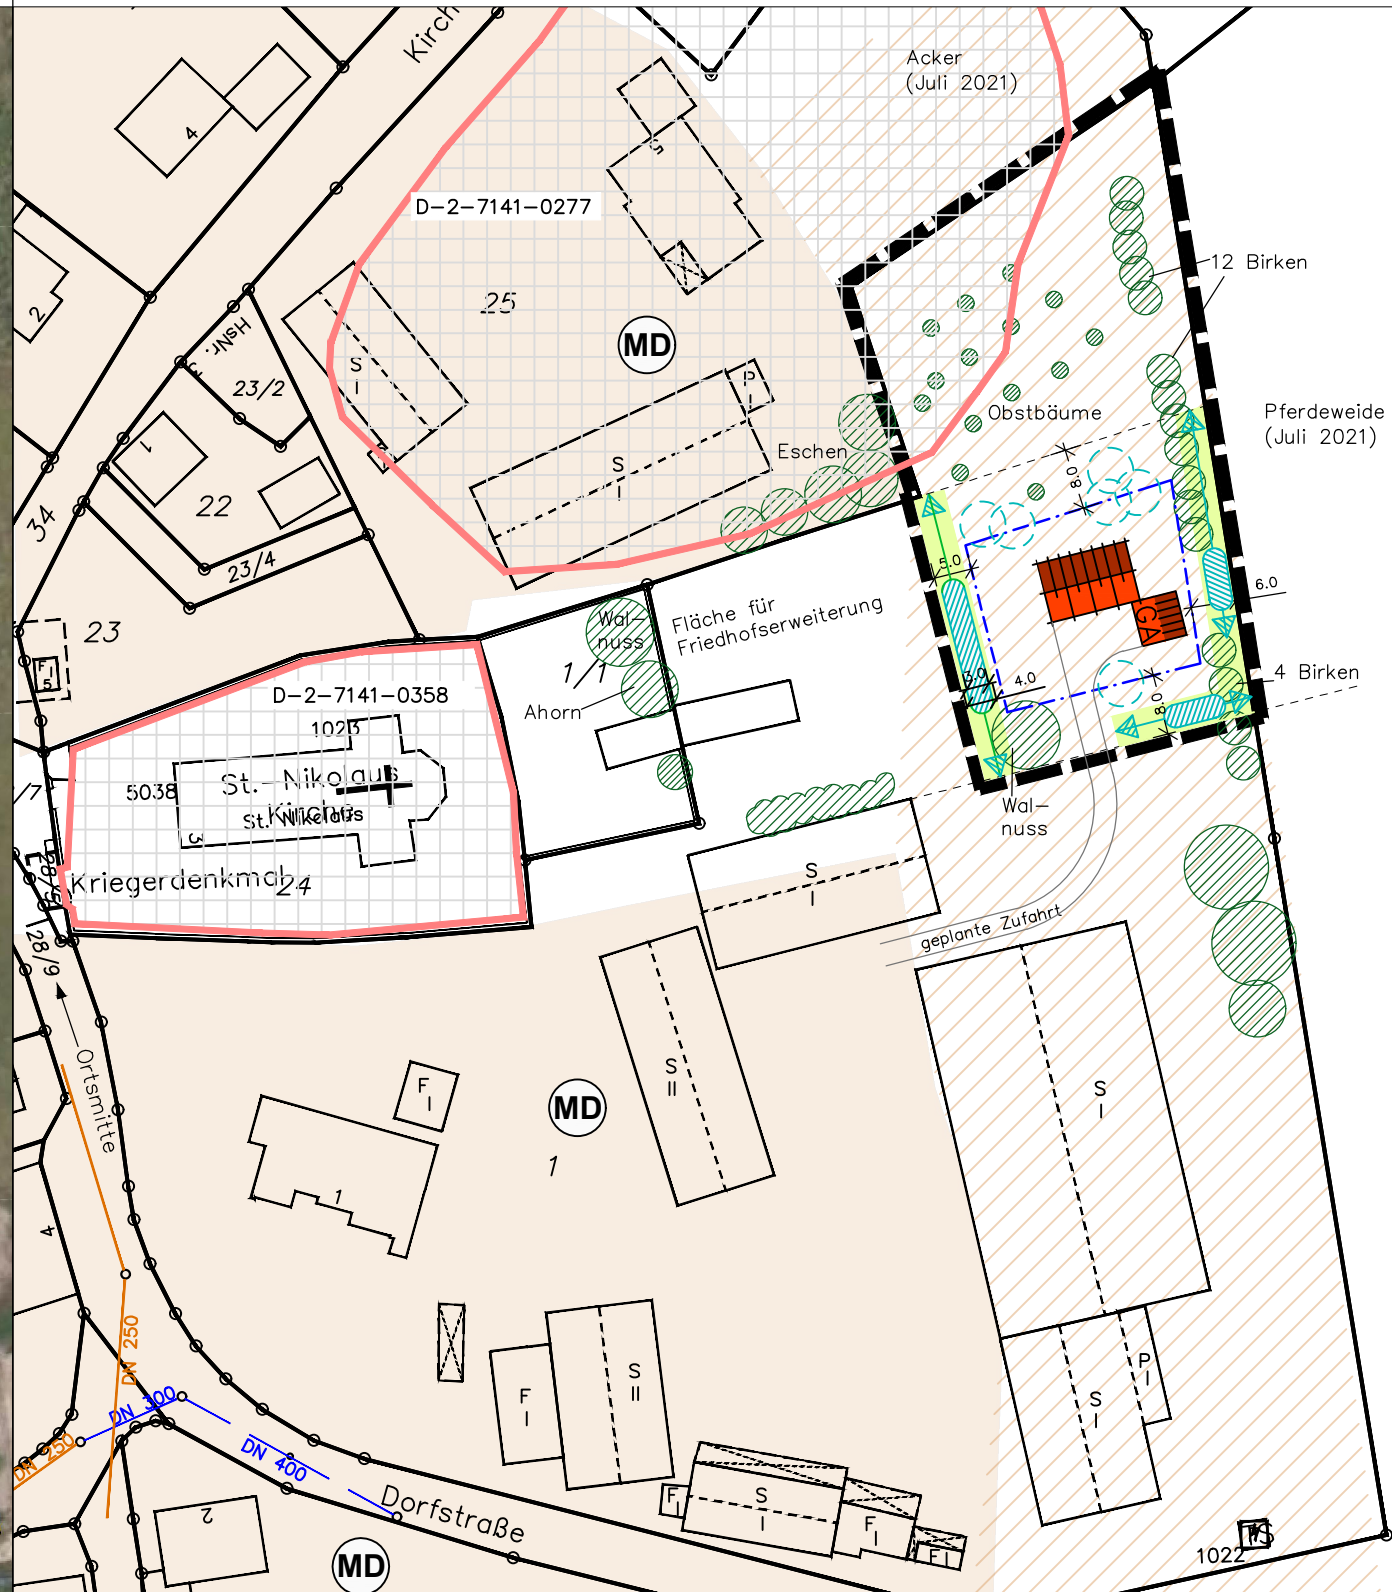

Nr. 1	Billigungs- u. Satzungsbeschl. v. 11.04.22	APRIL 22	HEIGL
GEÄNDERT	ANLASS	DATUM	NAMENSZ.

VORHABEN:		PLAN.NR.: /ANLAGE-NR.: 1.0	
EINBEZIEHUNGSSATZUNG "DORFBREITE" GEMÄSS § 34 ABS. 4 SATZ 1 NR. 3 BAUGB		MASS-STAB: 1:1000	
ZEICHNUNG:		DATUM NAME	
		ENTW.: JULI '21 HO/HG	
		GEZ.: AUG '21 HO	
		GEPR.: SEPT '21 HG	
		PLAN-GR.: 76,5x29,7 CM	
		PROJ.-NR.: 21-31	
LAGEPLAN M=1:1000			
AUSGEFERTIGT:		PLANUNG:	
SALCHING, DEN		 HEIGL landschaftsarchitektur stadtplanung Tel: 09422/805450, Fax: 09422/805451 Fl.-Brändström-Strasse 3, 84327 Bogen info@la-heigl.de www.la-heigl.de	
ALFONS NEUMEIER			
ERSTER BÜRGERMEISTER			